



Ansicht von der Bandseite

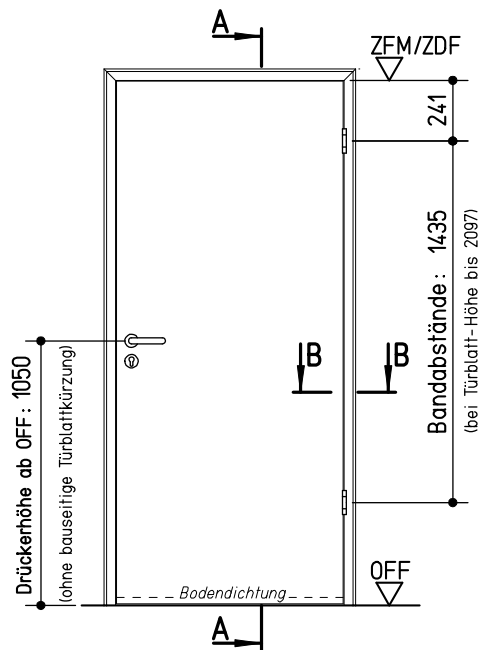

Vertikalschnitt A-A

Horizontalschnitt B-B

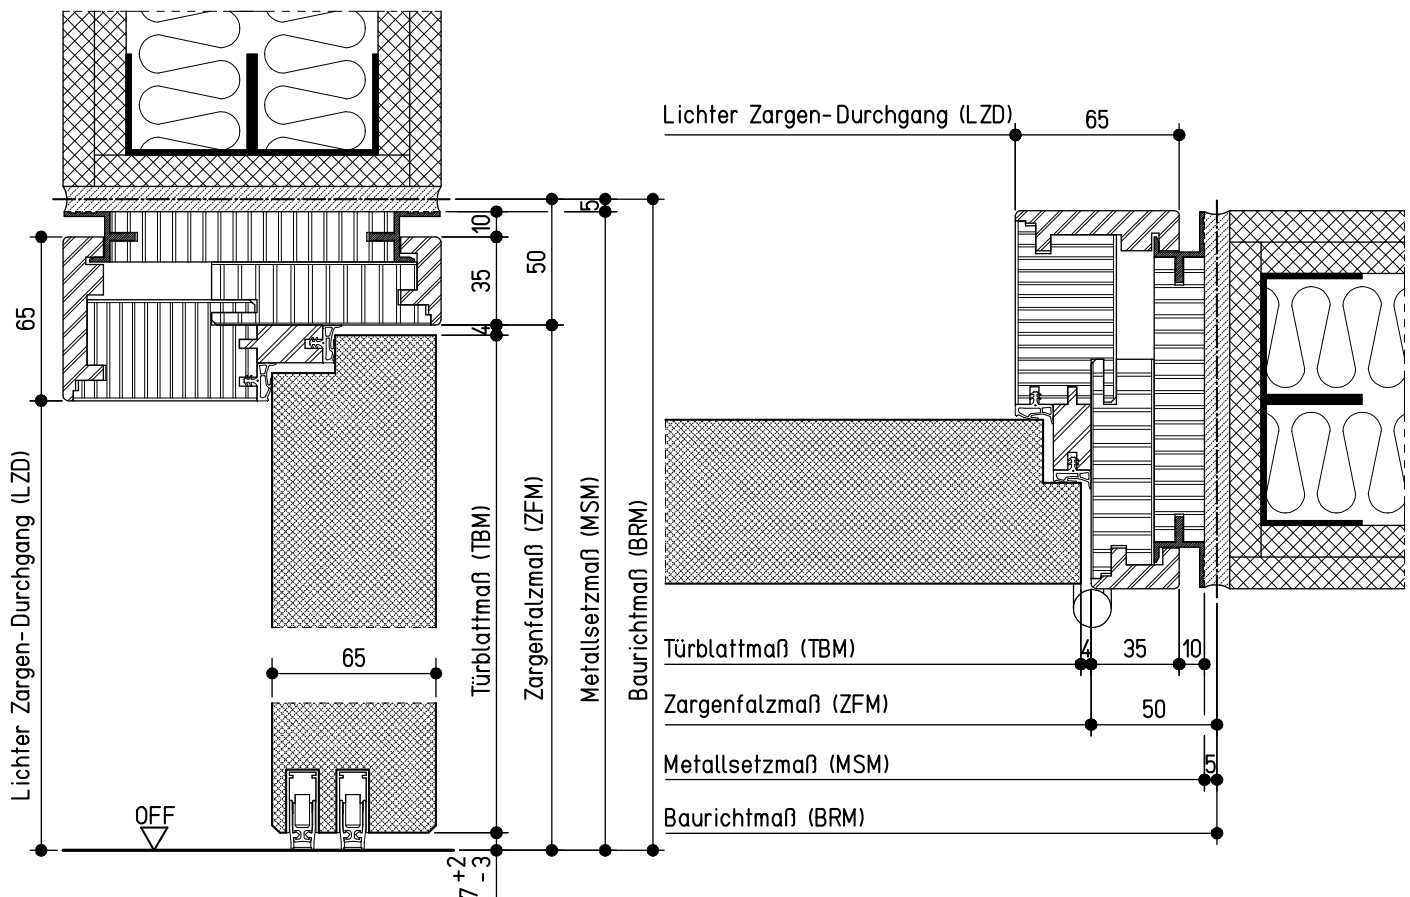

neuform-Türenwerk Hans Glock GmbH & Co. KG, 71729 Erdmannhausen

System S 'H 31 S15 DF' (65 mm Türblatt, stumpf)

Spiegel 35/65 sturzhoch, Modell 100 (Montage-Trennwand), $R_{w,P}=42$ dB

neuform tür

Maße in mm

K-08-HL31S15DF_100-01